



COMUNE DI PESCANTINA

MANUTENZIONE ORDINARIA  
STRADE COMUNALI ANNO 2023

PROGETTO DEFINITIVO - ESECUTIVO  
ELABORATI GRAFICI

Allegato:

B01

PLANIMETRIA DI INQUADRAMENTO  
DEGLI INTERVENTI

Data:

Agosto 2023

Rev:

00

File:


m.001.001-01\_interventi.dwg

Il progettista e RUP: Ing. Chiara Bissoli

Comune di Pescantina (VR) - Ufficio Lavori Pubblici - Via Madonna n. 49 - tel. 045 6764257

PLANIMETRIA DI INQUADRAMENTO DEGLI INTERVENTI

scala 1:10.000

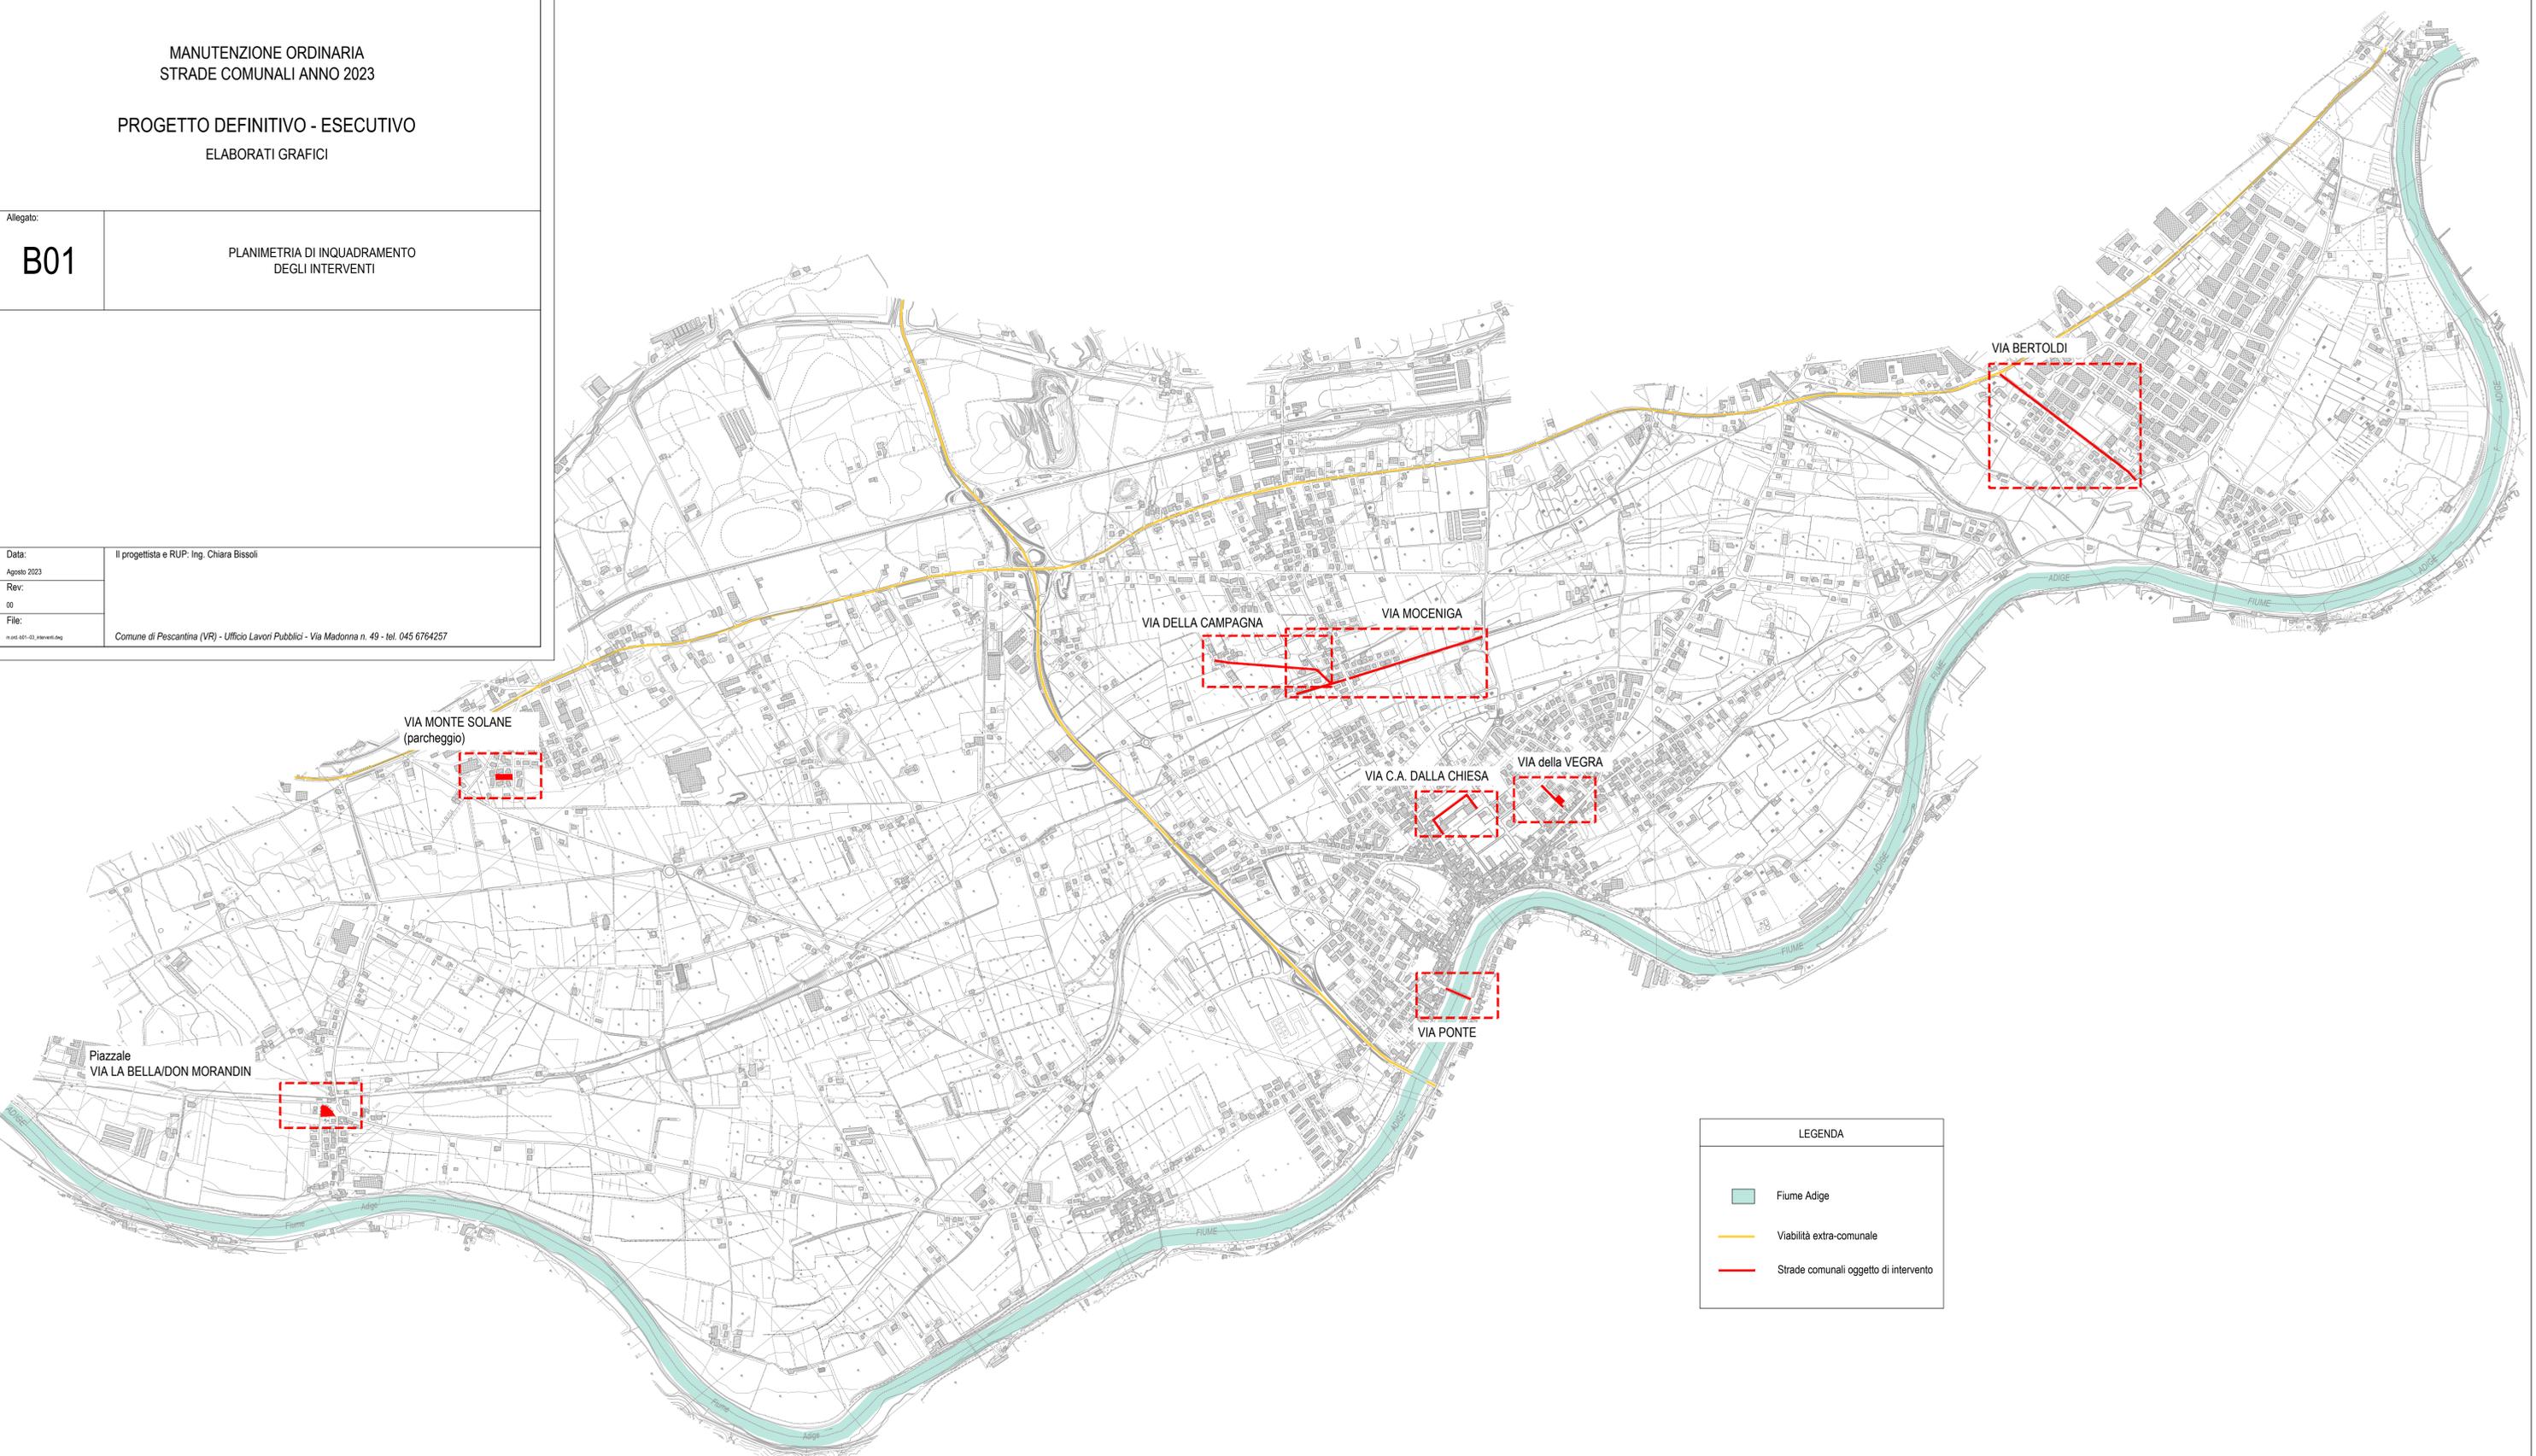

LEGENDA

-  Fiume Adige
-  Viabilità extra-comunale
-  Strade comunali oggetto di intervento