



COMUNE DI PESCONTINA


MANUTENZIONE ORDINARIA
STRADE COMUNALI ANNO 2023

PROGETTO DEFINITIVO - ESECUTIVO
PIANO DI SICUREZZA E COORDINAMENTO




Allegato:	S04	SCEMI ORGANIZZATIVI DEL CANTIERE
-----------	-----	----------------------------------

Data:	Il coordinatore della sicurezza in fase di progettazione: Ing. Chiara Bissoli
Agosto 2023	
Rev:	00
File:	Comune di Pescantina (VR) - Ufficio Lavori Pubblici - Via Madonna n. 49 - tel. 045 6764257


PLANIMETRIA DI INQUADRAMENTO DEGLI INTERVENTI
S.Lucia - Ospedaletto
scala 1:10.000

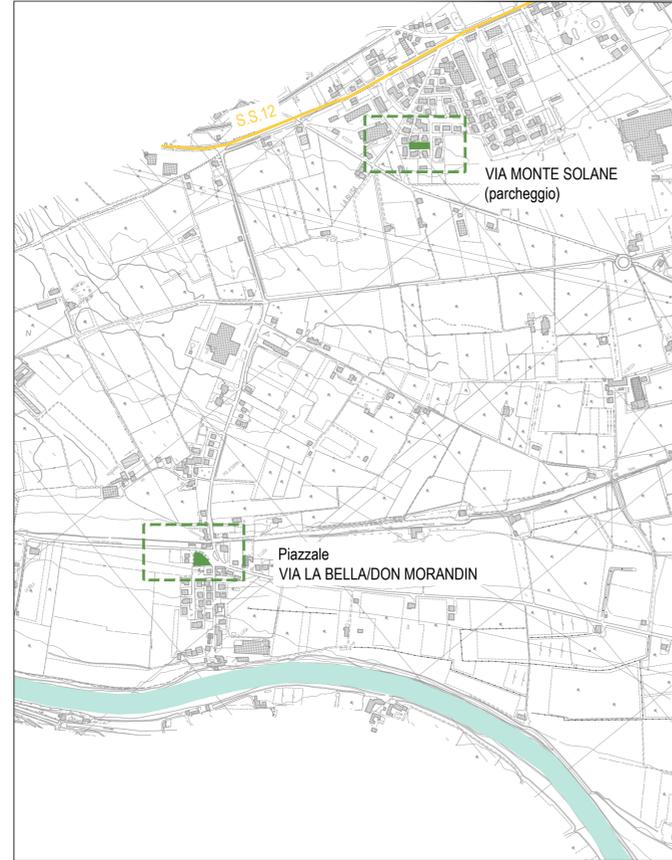

PLANIMETRIA DI INQUADRAMENTO DEGLI INTERVENTI
Balconi, Pescantina - Settimo
scala 1:10.000

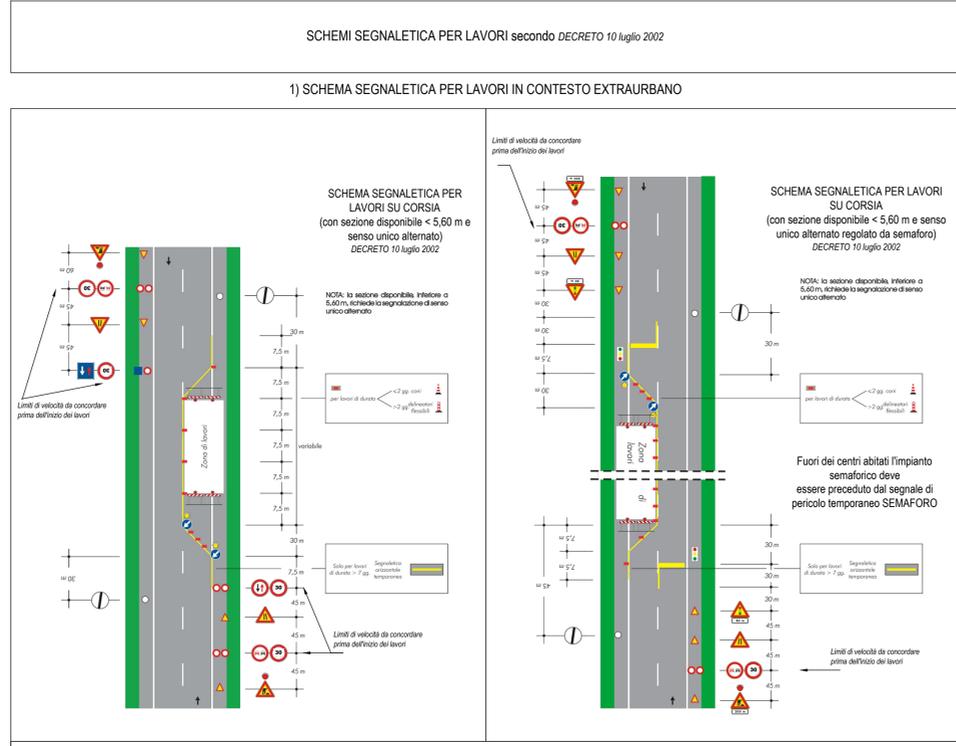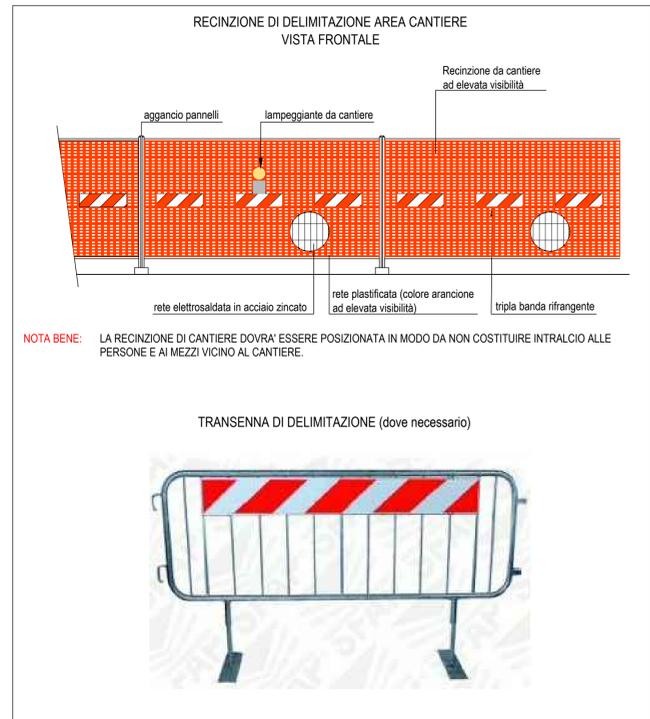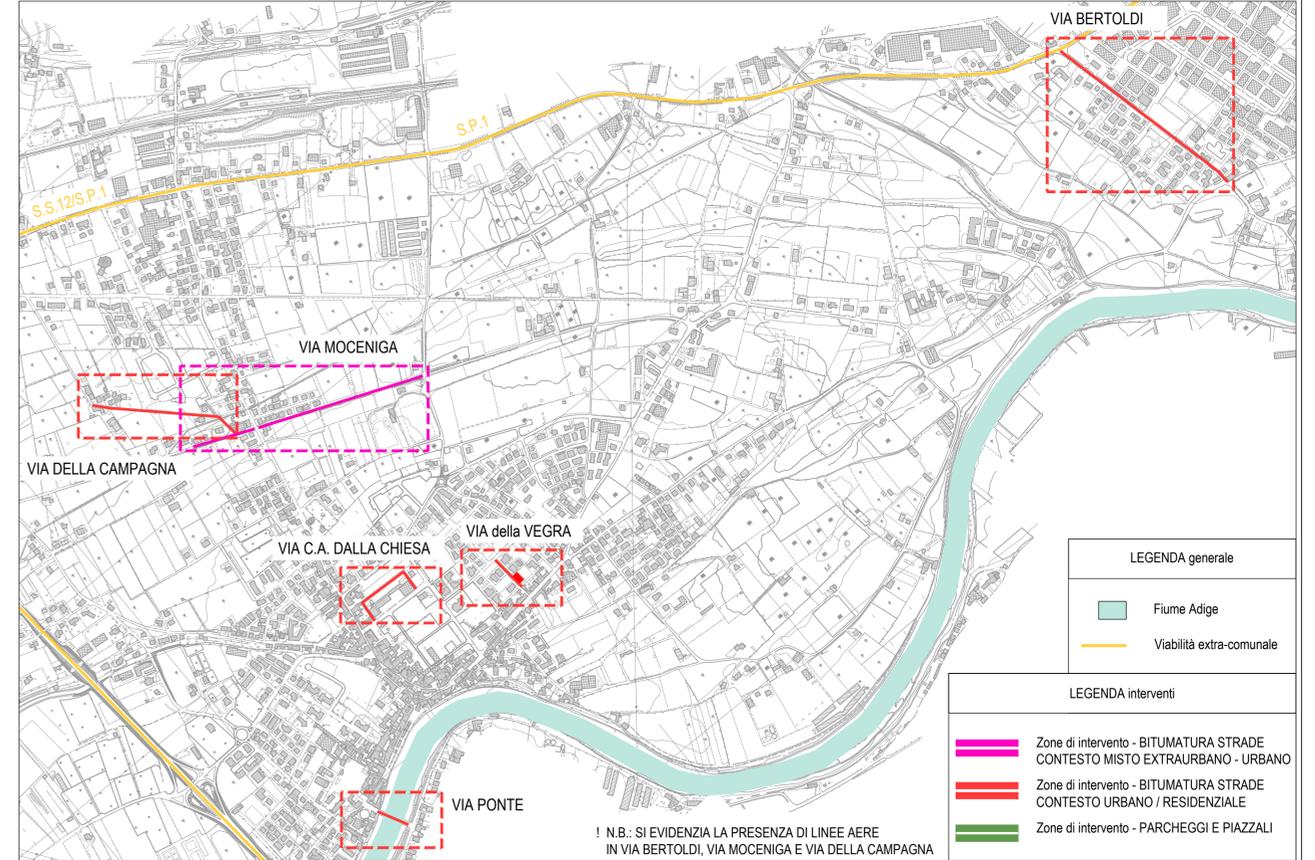

- PRESCRIZIONI PER INTERVENTI IN CONTESTO EXTRAURBANO:
- La gestione della viabilità in fase di lavoro dovrà essere preventivamente concordata con la Polizia Locale, il CSE e il RUP.
 - Deve essere garantito il passaggio a chi è diretto alle attività presenti lungo la strada e a residenti, sia dei veicoli che dei pedoni. Dovranno essere avvisati preventivamente i titolari delle attività dell'eventuale impossibilità di transitare lungo la strada.
 - Quando la zona di lavoro occupa il marciapiede (dove presente) o impedisce il percorso dei pedoni, devono essere organizzati percorsi alternativi, presegnalati da apposita segnaletica.
 - In caso di intersezioni, presenza di curve prima della zona di lavoro: la segnaletica sopra indicata dovrà essere ripetuta anche sulla strada intersecante e prima della curva.

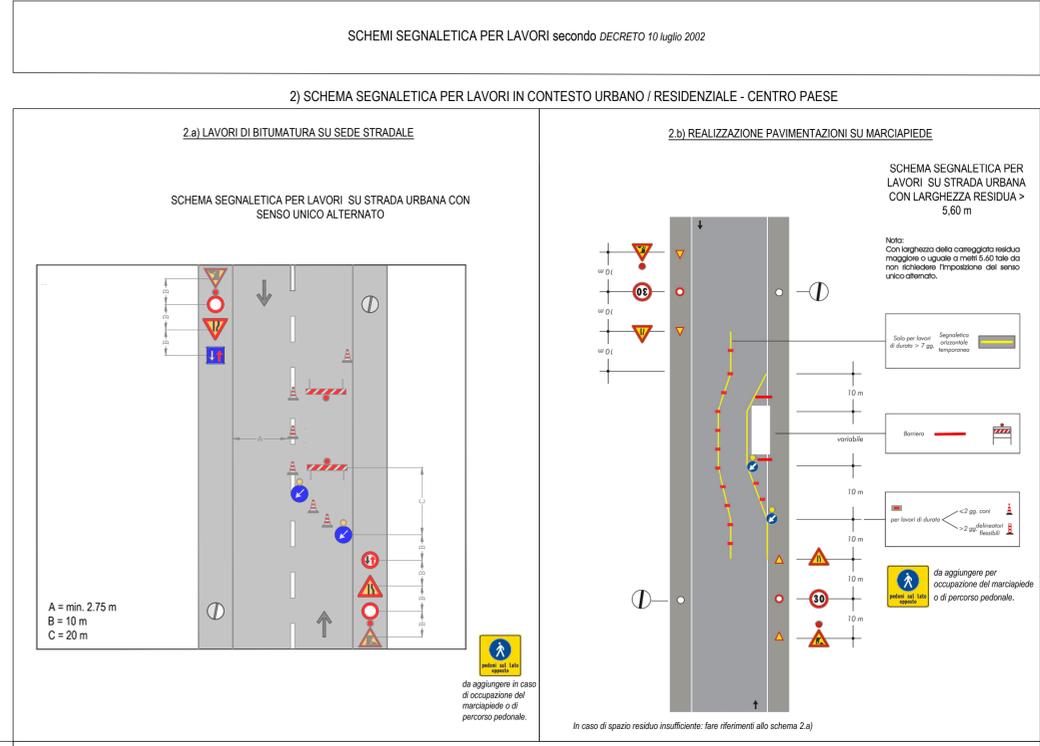

- PRESCRIZIONI PER INTERVENTI IN CONTESTO URBANO - RESIDENZIALE:
- La gestione della viabilità in fase di lavoro dovrà essere preventivamente concordata con la Polizia Locale, il CSE e il RUP.
 - In particolari situazioni (spazi ristretti, visibilità insufficiente), ad esempio in via della Campagna, potrà essere prevista la chiusura del tratto di strada interessato dai lavori. In tale caso dovrà essere acquisita apposita ordinanza da parte della Polizia Locale; dovranno inoltre essere preventivamente avvisati i residenti e individuati percorsi alternativi.
 - Lungo le strade urbane deve essere garantito il passaggio dei pedoni e dei residenti. Deve essere garantito l'accesso alle abitazioni sia dei veicoli che dei pedoni. Dovranno essere avvisati preventivamente i residenti dell'eventuale impossibilità di transitare lungo la strada e/o di utilizzare il marciapiede.
 - Quando la zona di lavoro occupa il marciapiede o impedisce il percorso dei pedoni, devono essere organizzati percorsi alternativi, presegnalati da apposita segnaletica.
 - In caso di intersezioni, presenza di curve prima della zona di lavoro: la segnaletica sopra indicata dovrà essere ripetuta anche sulla strada intersecante e prima della curva.