


Via Risorgimento - Via Angelo Butturini
Scala 1:1'000

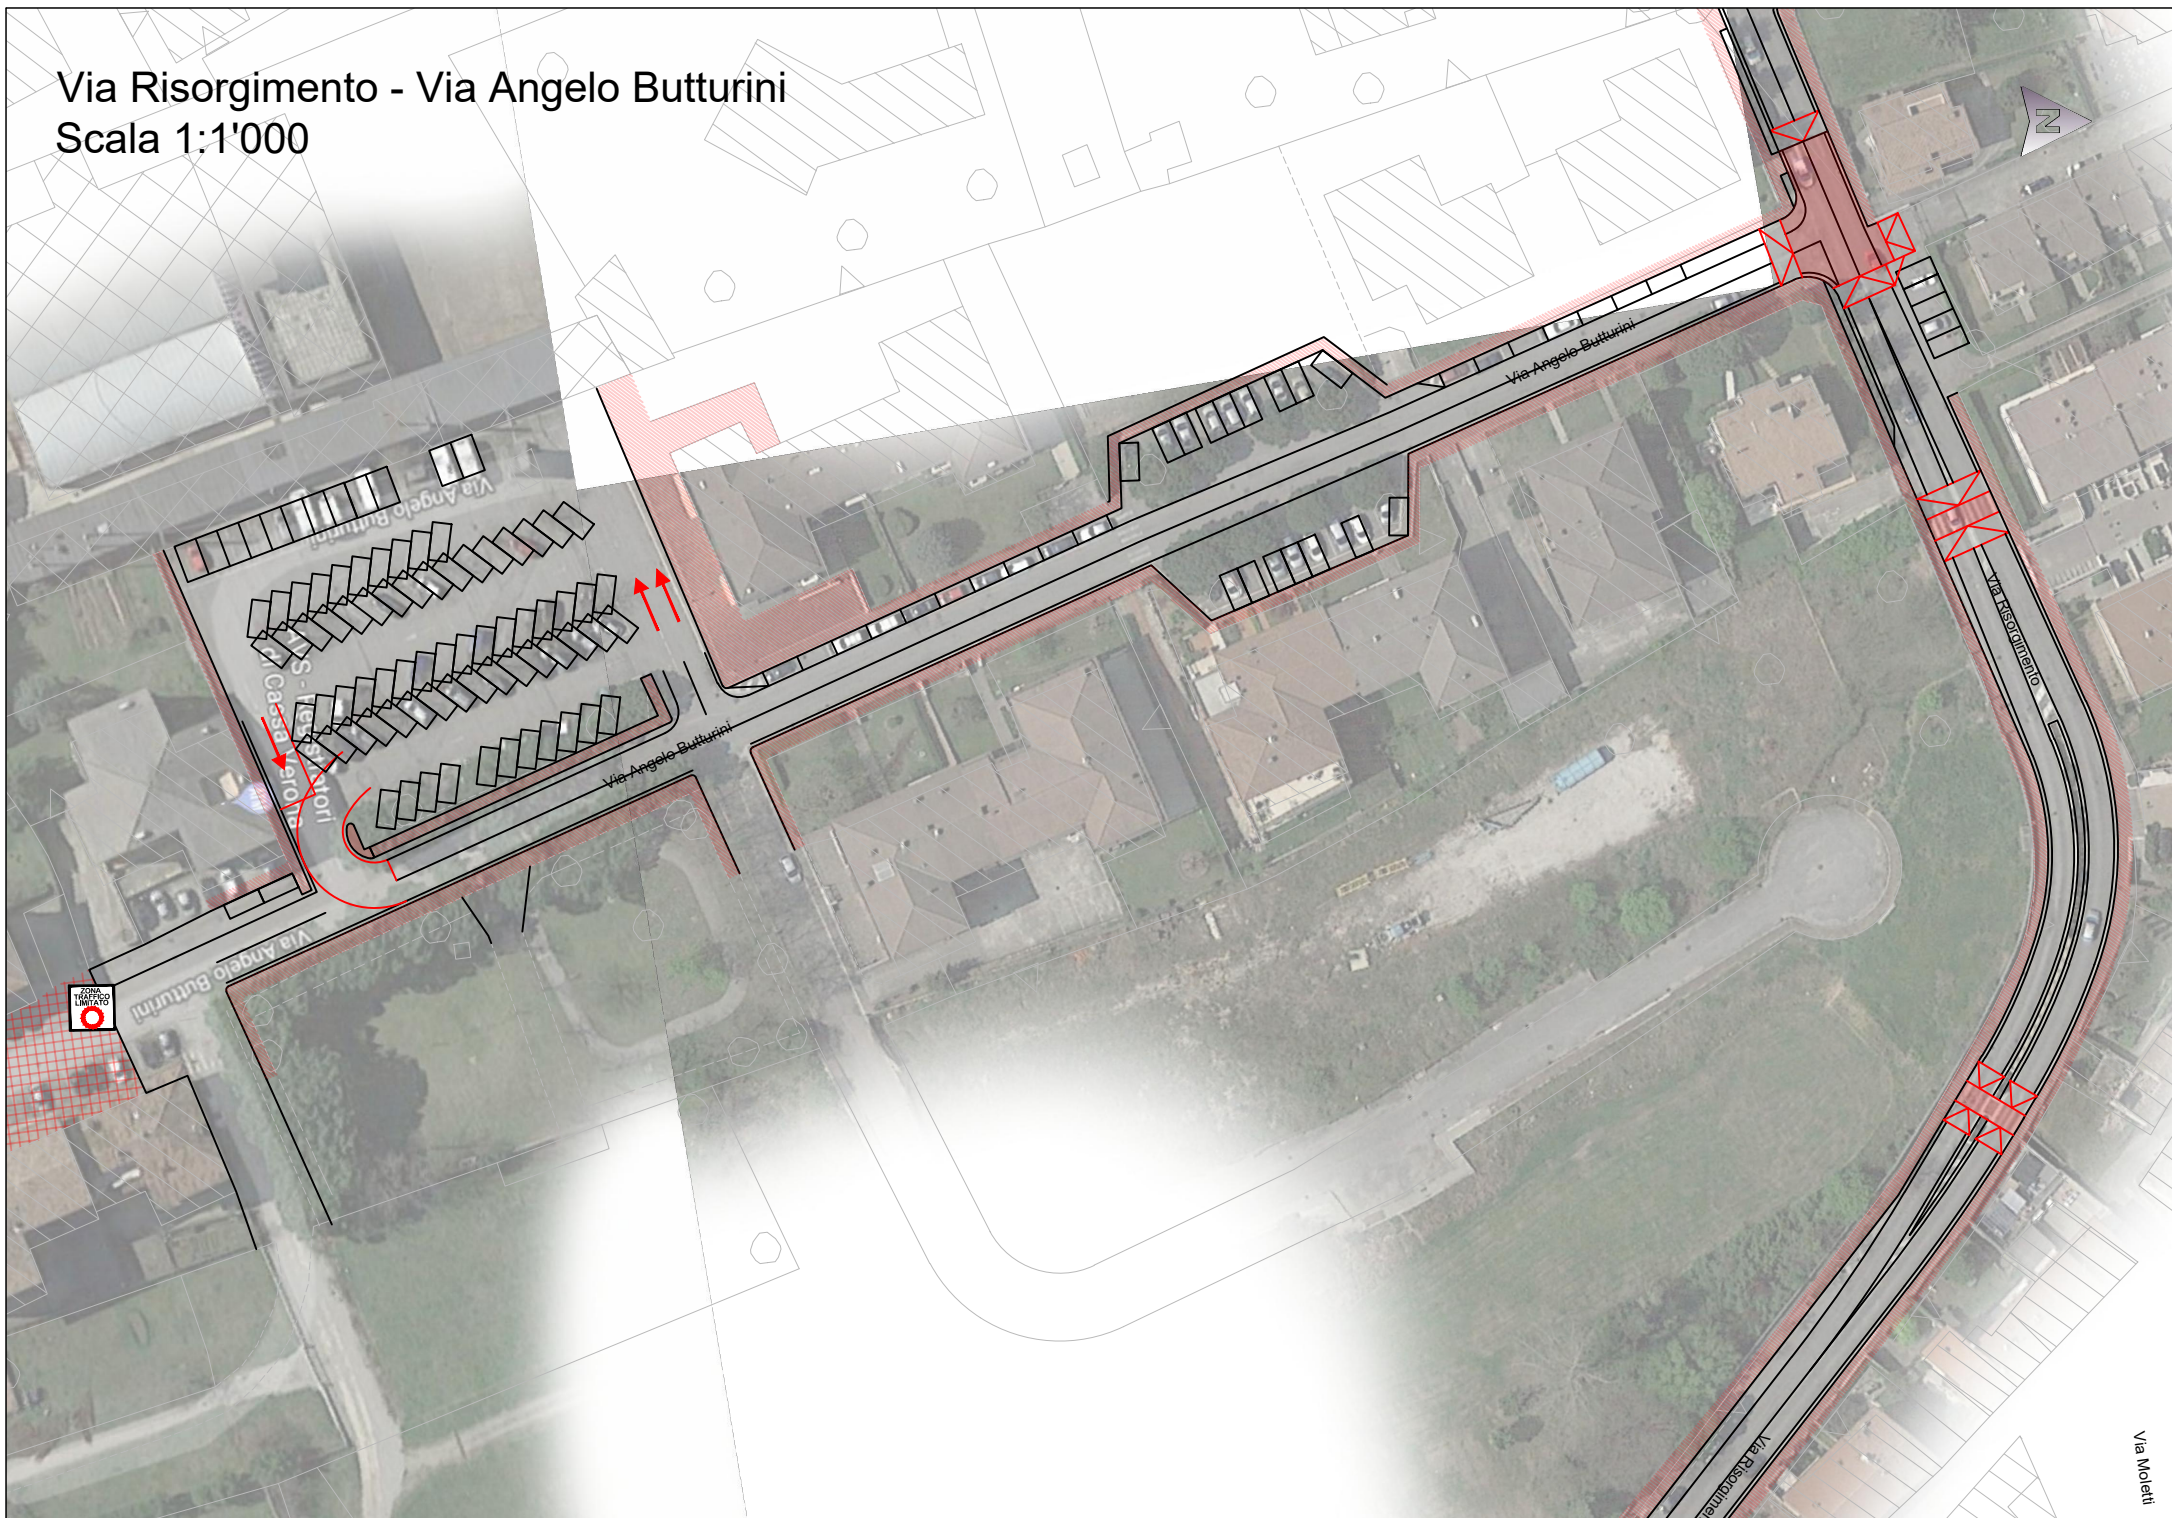

Via Moletti